FONDATIONS VUE EN PLAN

ECHELLE 1/100

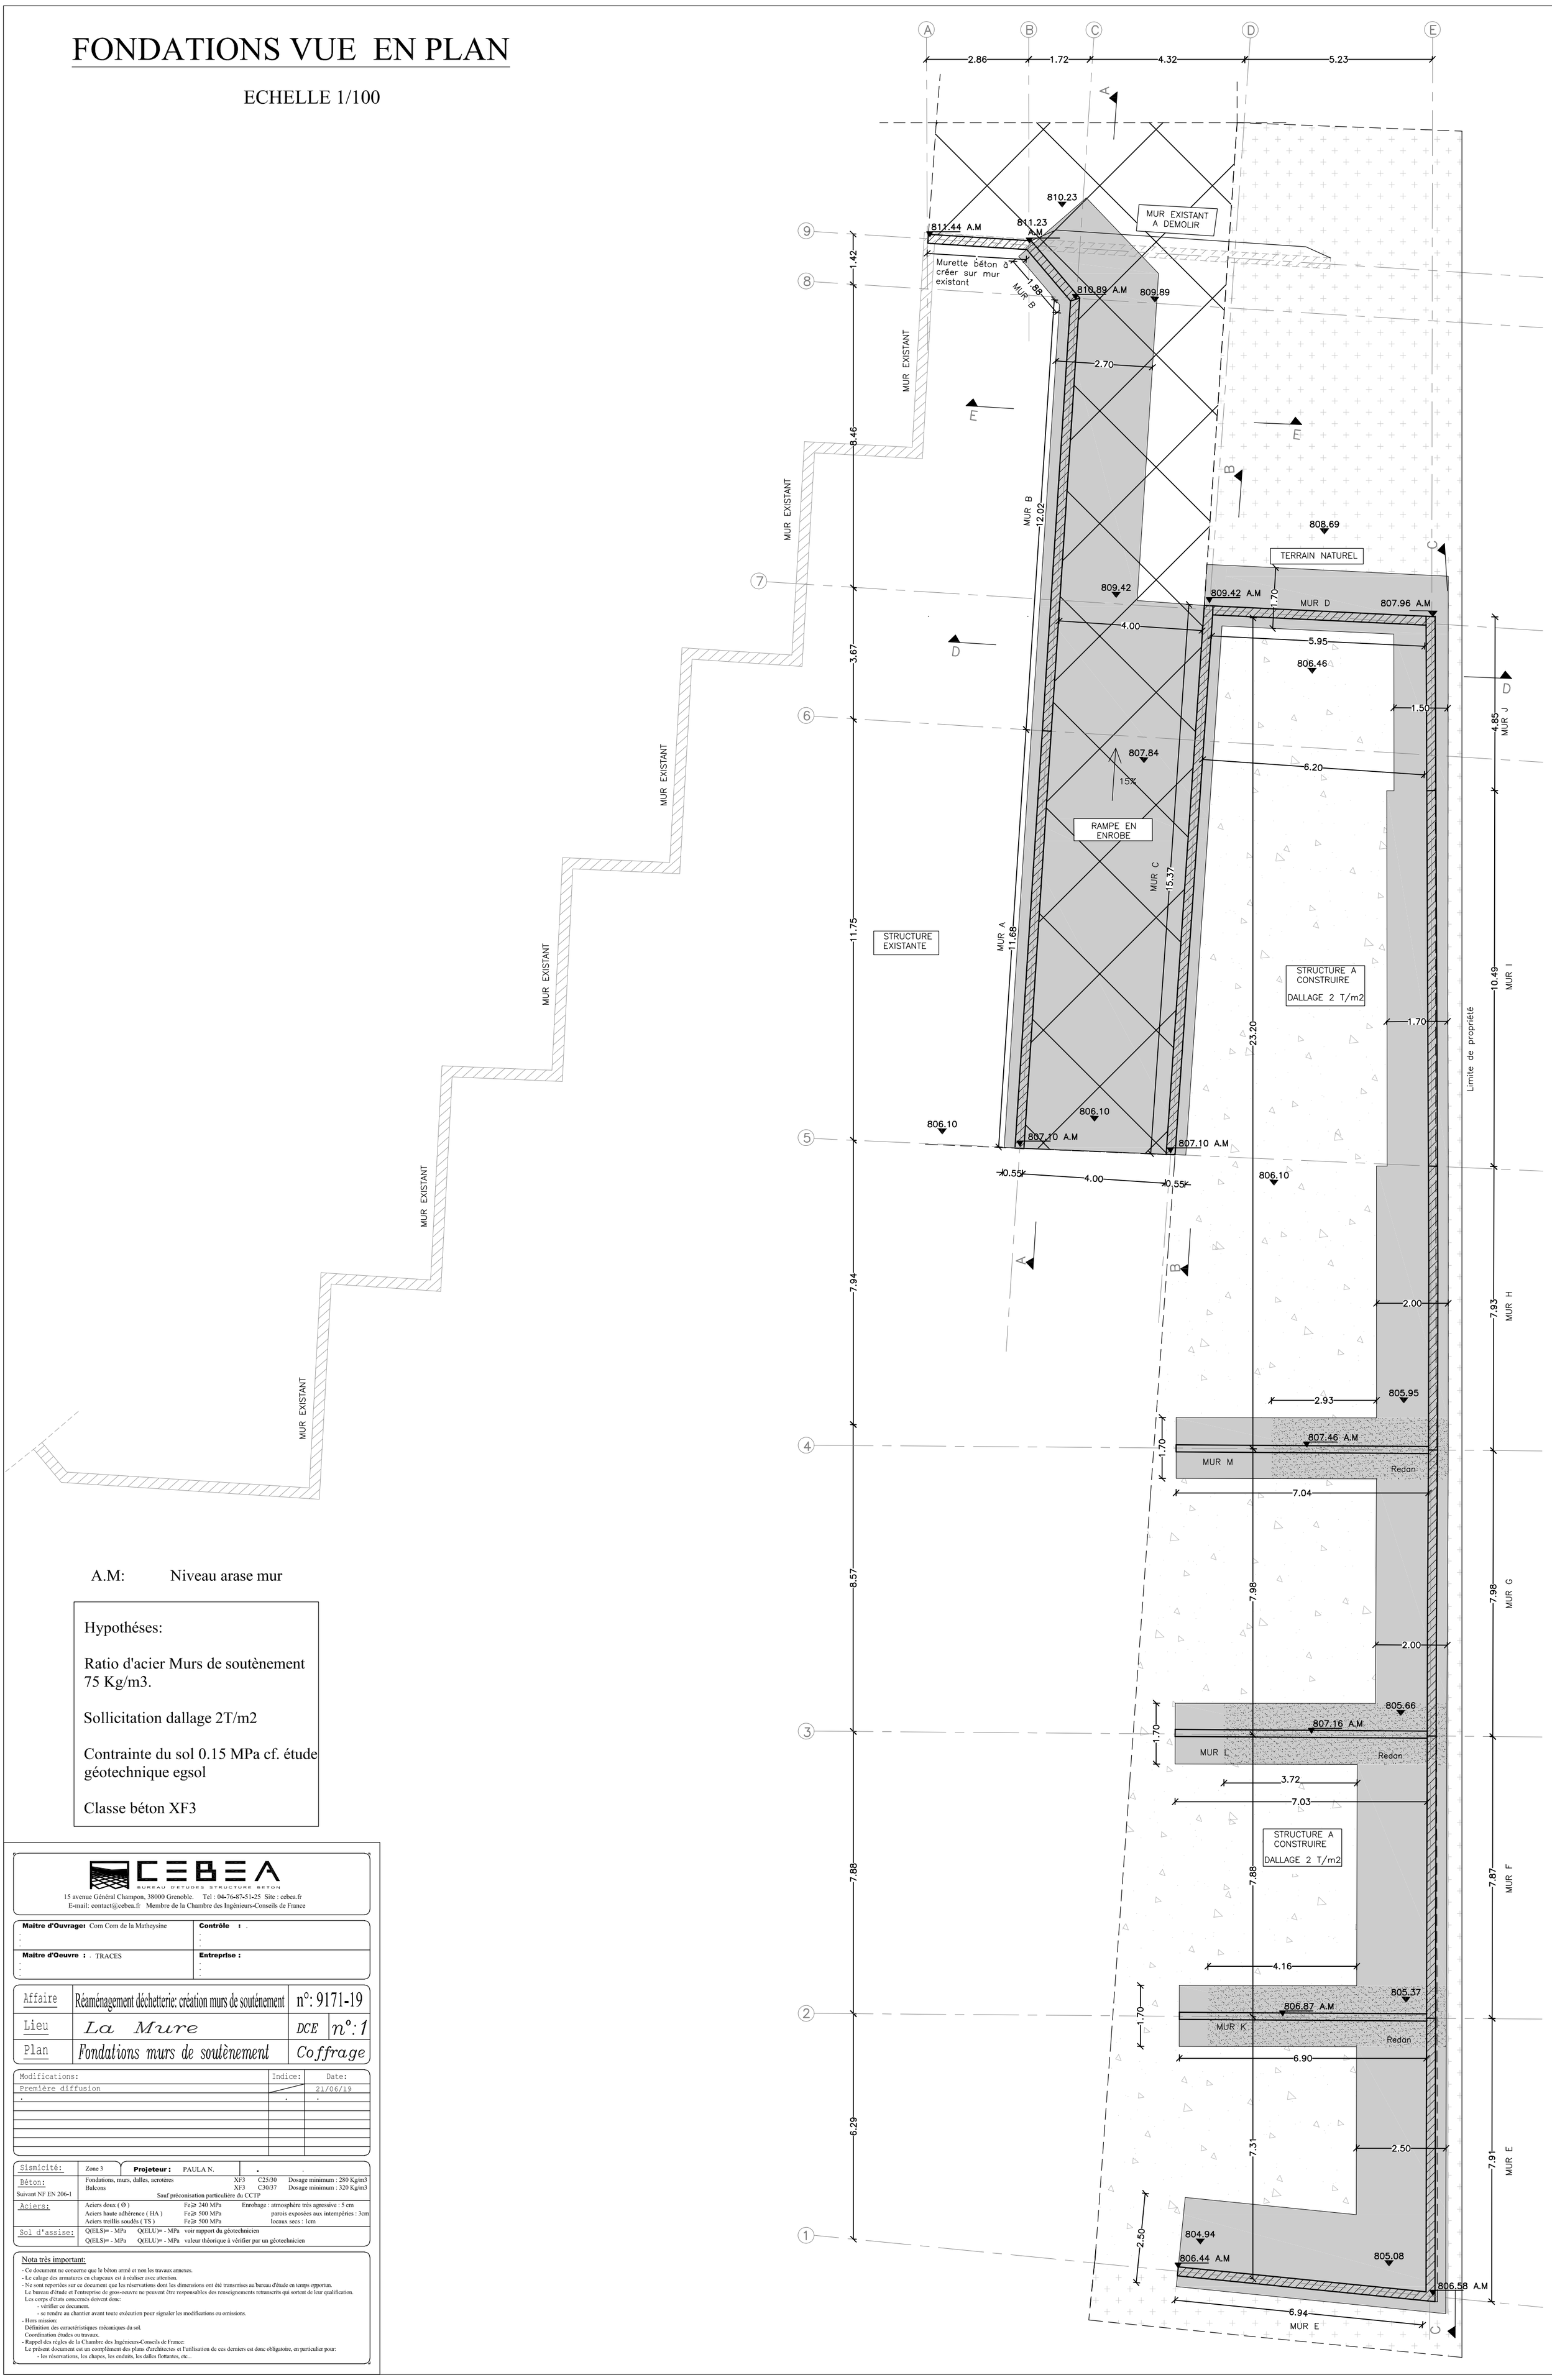
A
B
C
D
E
2.86
1.72
4.32
5.23
9
8
7
6
5
4
3
2
1
1.42
8.46
3.67
11.75
7.94
8.57
7.88
6.29
MUR EXISTANT
MUR EXISTANT
MUR EXISTANT